


※ この平面図に表示されている量水器筐等の位置については、必ず現地で確認して下さい。

2021年07月28日

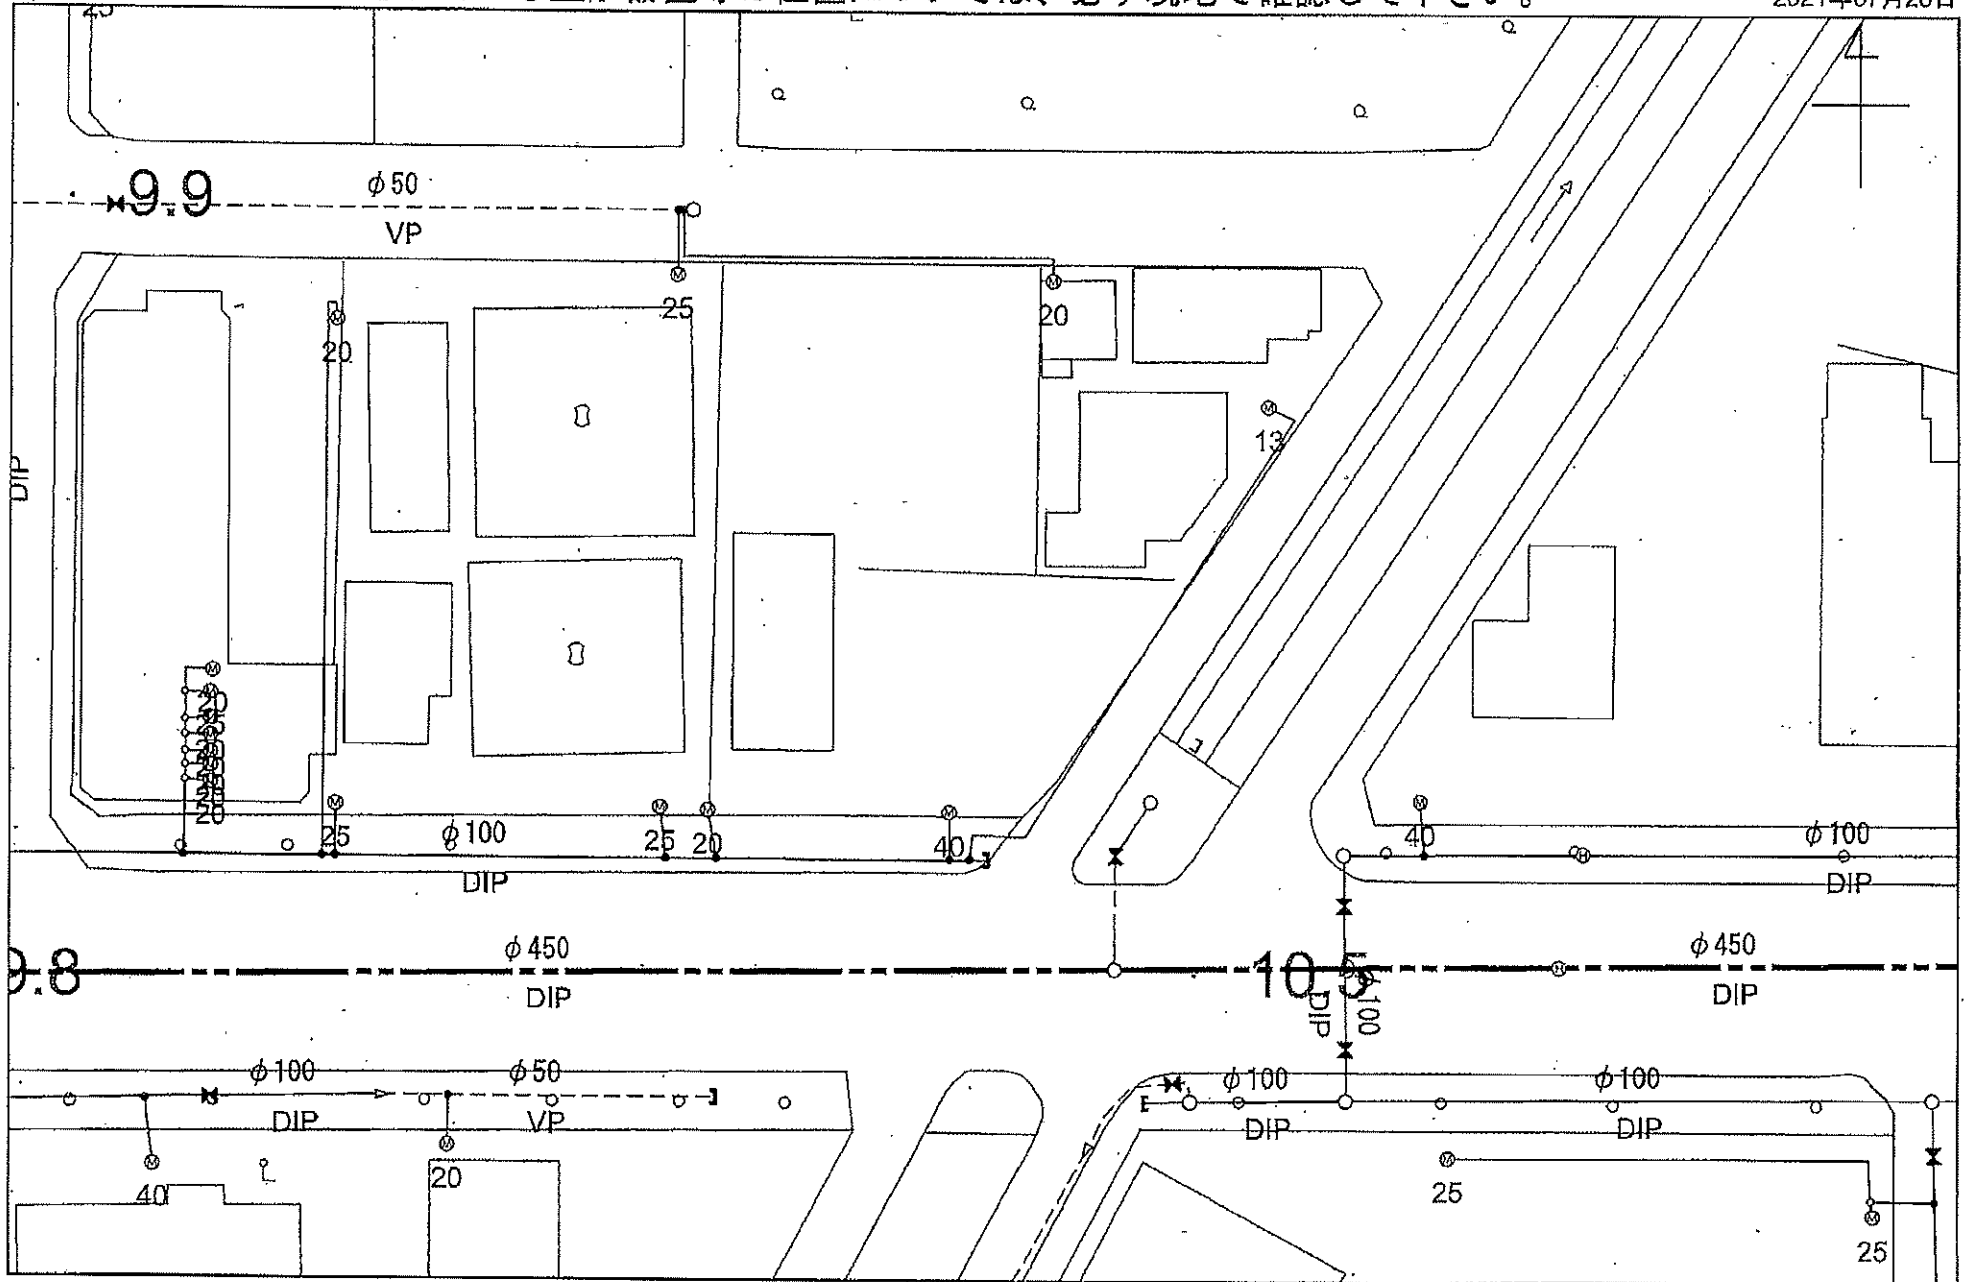

1:500

