


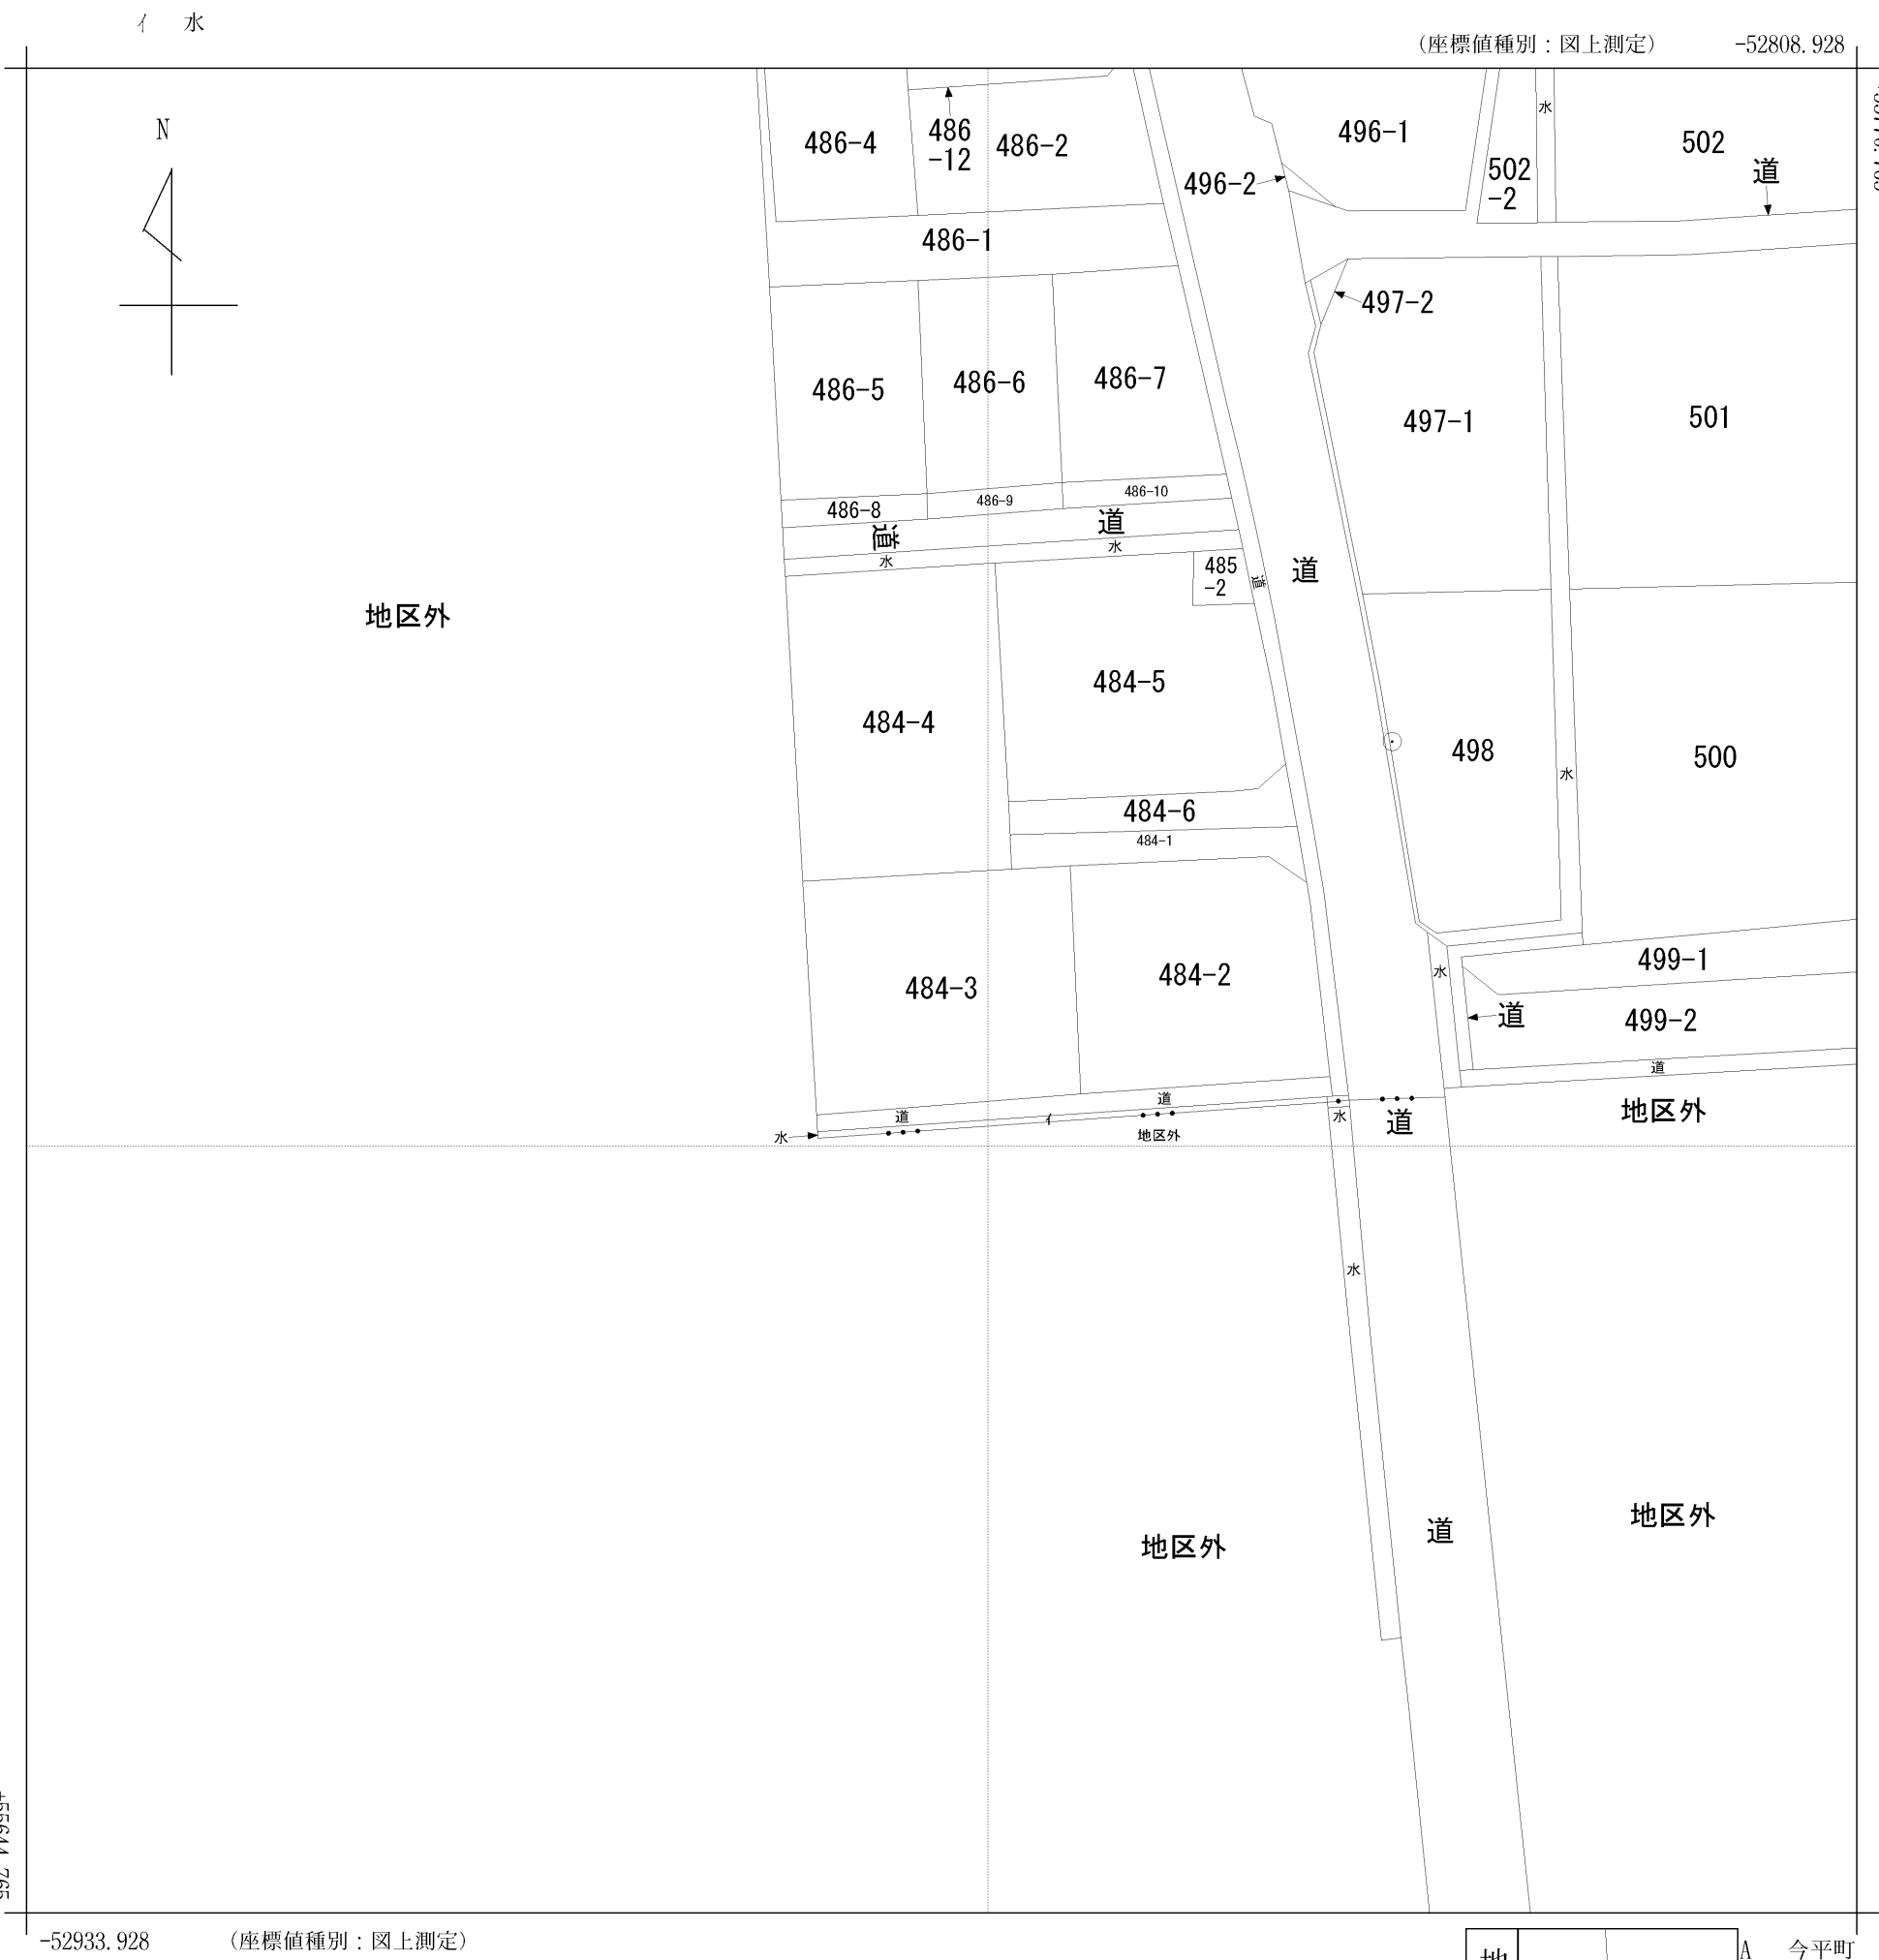


請 求 部 分	所 在	白山市乙丸町					地 番	484番3		
出 縮 力 尺	1/500	精 度 区 分		座標系 番号又は 記号	Ⅶ	分 類	地図(法第 1 4 条第 1 項)		種 類	地籍図
作 成 年 月 日					備 付 年 月 日 (原図)			補 記 事 項		

(484) 新 484-1~6

843661

地 積 測 量 図

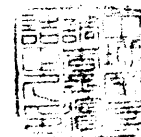

地 番 484-1
484.2, 484.3, 484.4, 484.5

土地の所在 白山市 松任町乙丸町


作 製 年 月 日
昭和 48 年 1 月 26 日

作 製 者

金沢市彦三町壹丁目五番七号
土地家屋調査士 浜 詰 正 久

申 請 人

金沢市彦三町壹丁目五番七号
北陸シーサイド観光ホテル株式会社
代表取締役 藤田 洋

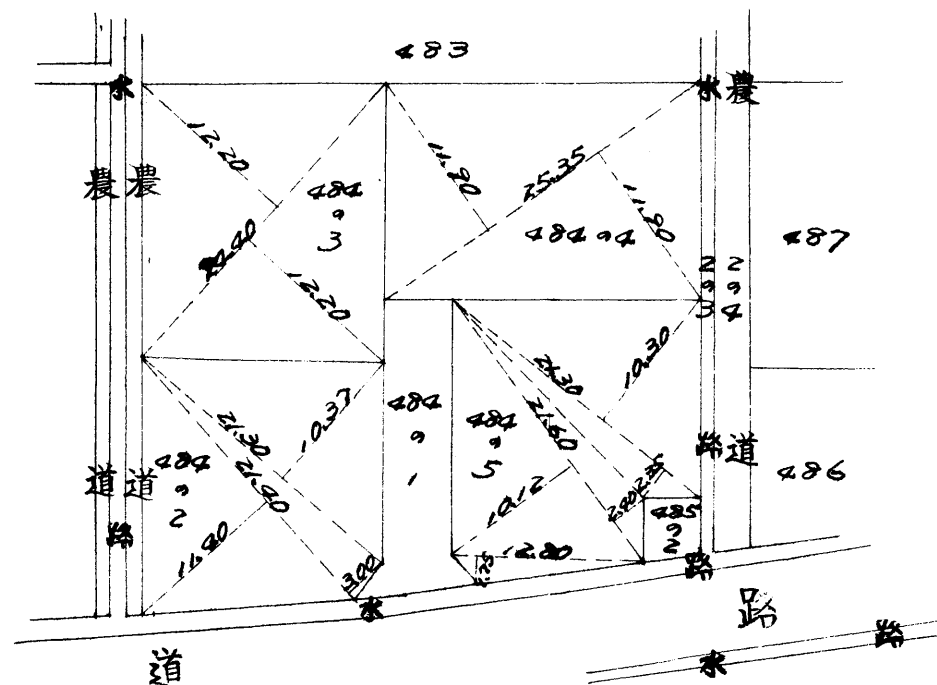

面 積 計 算

$$\begin{aligned} 484.2 & \quad 21.20 \times 11.80 \times \frac{1}{2} = 121.9800 / \\ & \quad 21.20 \times 3.00 \times \frac{1}{2} = 32.1000 / \\ & \quad 21.30 \times 10.37 \times \frac{1}{2} = 110.9405 (+) \\ & \quad \underline{264.5205 m^2} \end{aligned}$$

$$\begin{aligned} 484.3 & \quad 22.40 \times 12.20 \times \frac{1}{2} = 148.8400 / \\ & \quad 22.40 \times 12.20 \times \frac{1}{2} = 148.8400 (+) \\ & \quad \underline{297.6800 m^2} \end{aligned}$$

$$\begin{aligned} 484.4 & \quad 25.35 \times 11.80 \times \frac{1}{2} = 150.8325 / \\ & \quad 25.35 \times 11.80 \times \frac{1}{2} = 150.8325 (+) \\ & \quad \underline{301.6650 m^2} \end{aligned}$$

$$\begin{aligned} 484.5 & \quad 21.30 \times 10.30 \times \frac{1}{2} = 109.6950 / \\ & \quad 21.30 \times 2.35 \times \frac{1}{2} = 25.0275 / \\ & \quad 21.60 \times 2.40 \times \frac{1}{2} = 25.9200 / \\ & \quad 21.60 \times 10.12 \times \frac{1}{2} = 109.2960 / \\ & \quad 12.80 \times 1.75 \times \frac{1}{2} = 11.2000 (+) \\ & \quad \underline{281.1385 m^2} \end{aligned}$$

単 位 = M

縮 図

1 / 500

(金沢土地家屋調査士会用紙)


48. 1. 26

843662




地番

484-1
484-6

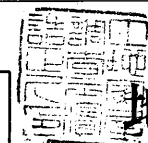

地積測量図

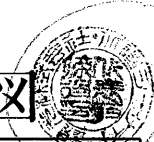



土地の所在

白山市 松任市 乙太町

面積計算

(B)484-6
 $4.31 \times 1.98 = 8.5338$
 $19.61 \times 2.01 = 39.4161$
 $19.61 \times 2.28 = 44.7108$
 計 92.6607
 $\frac{1}{2} 46.33035$
 地積 46.33m²

(A)484-1
 $75.99 - 46.33035 = 29.65965$
 地積 29.65m²

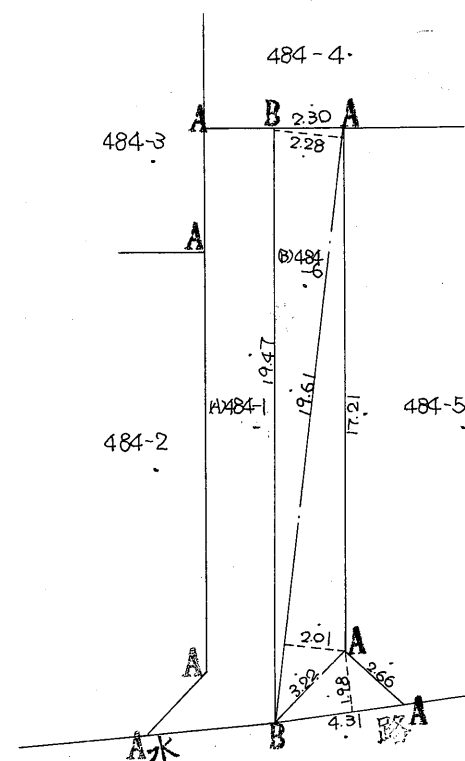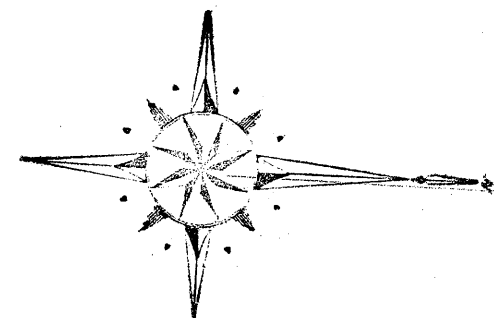


単位 = M

作製者

金沢市彦三町一丁目七番式号

土地家屋調査士 浜 詰 正

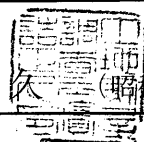

(昭和57年5月28日作製)

申請人

北陸シーサイド観光株式会社

代表取締役 藤田



縮尺

1/250

57.6.2

6/2