


| | | | | | | | | |
|--------------------|---------------|-------|------|---------|-------|--------|------|--------|
| CONSTRUCTION-TITLE | DRAWING-TITLE | SCALE | DATE | PLANNER | CHECK | DRAWER | MEMO | NUMBER |
| 福井県坂井市春江町西太郎丸 | 物件1 1階平面図 | 1/150 | | | | | | |

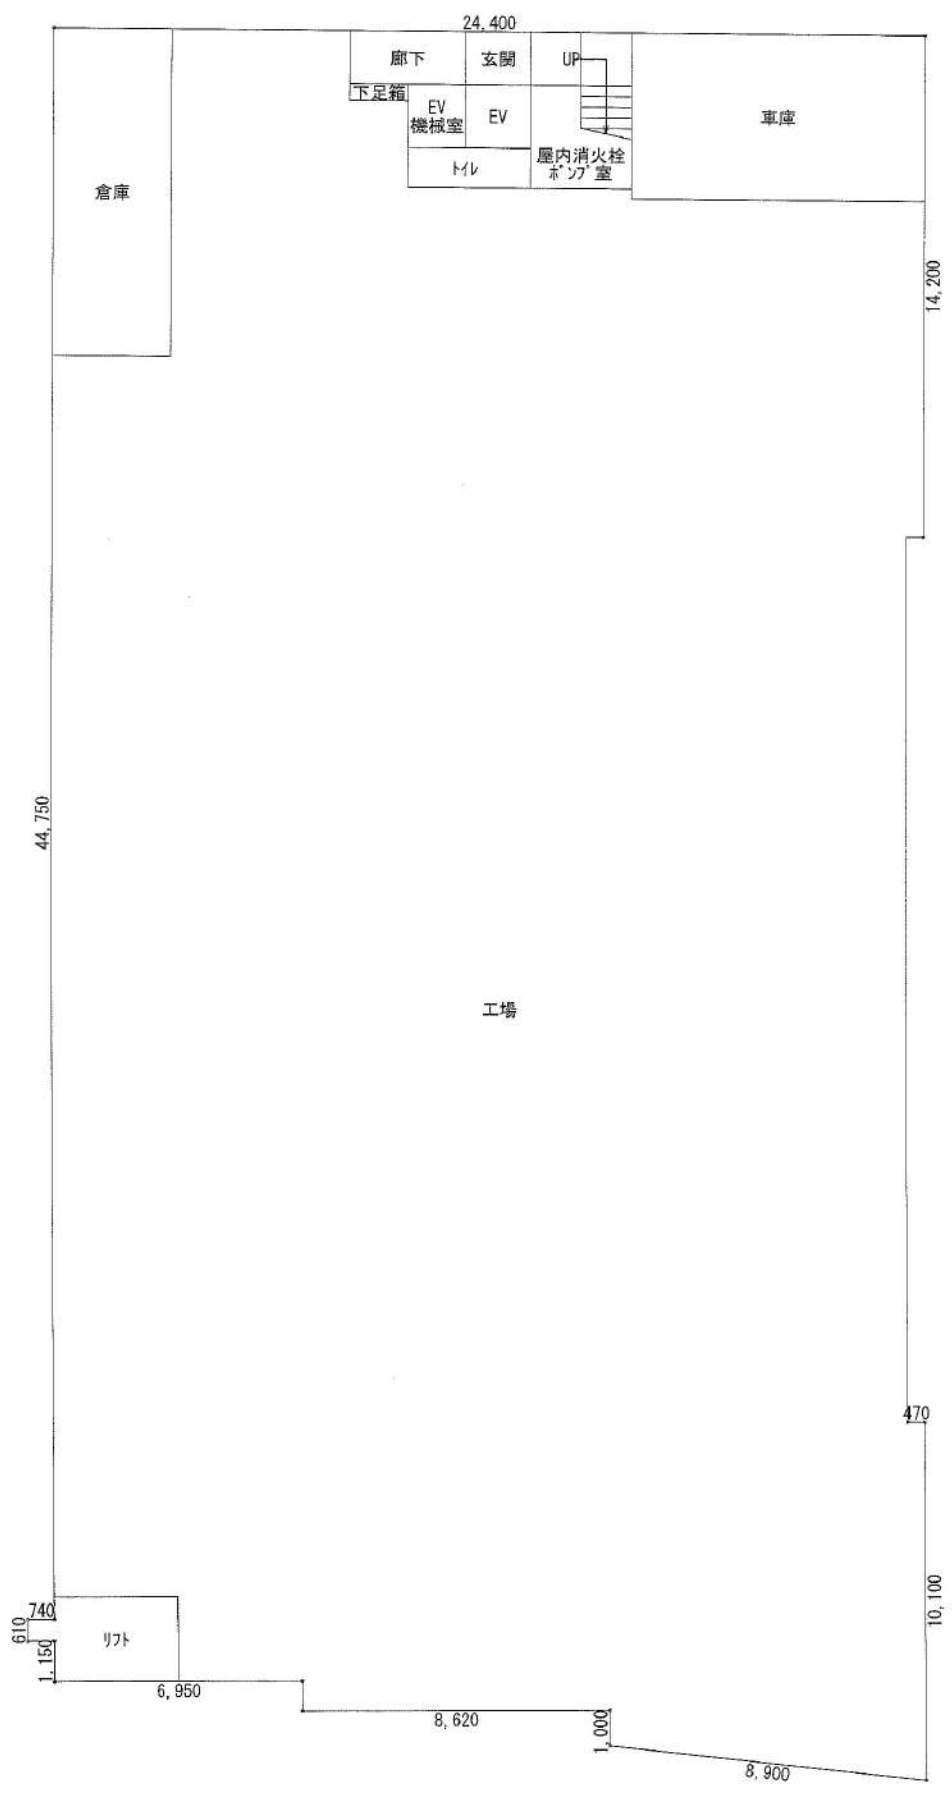

倉庫

車庫

廊下
下足箱
EV
機械室
EV
トイル
UP
屋内消火栓
ポンプ室

工場

リフト

610
740
1,150

6,950

8,620

1,000

8,900

470

10,100

14,200

24,400

44,750

CONSTRUCTION-TITLE
福井県坂井市新江町西太郎丸

DRAWING-TITLE
物件・建築物
2階平面図

SCALE
1/150

DATE
設計・修正日


PLANNER

CHECK


DRAWER

MEMO

NUMBER

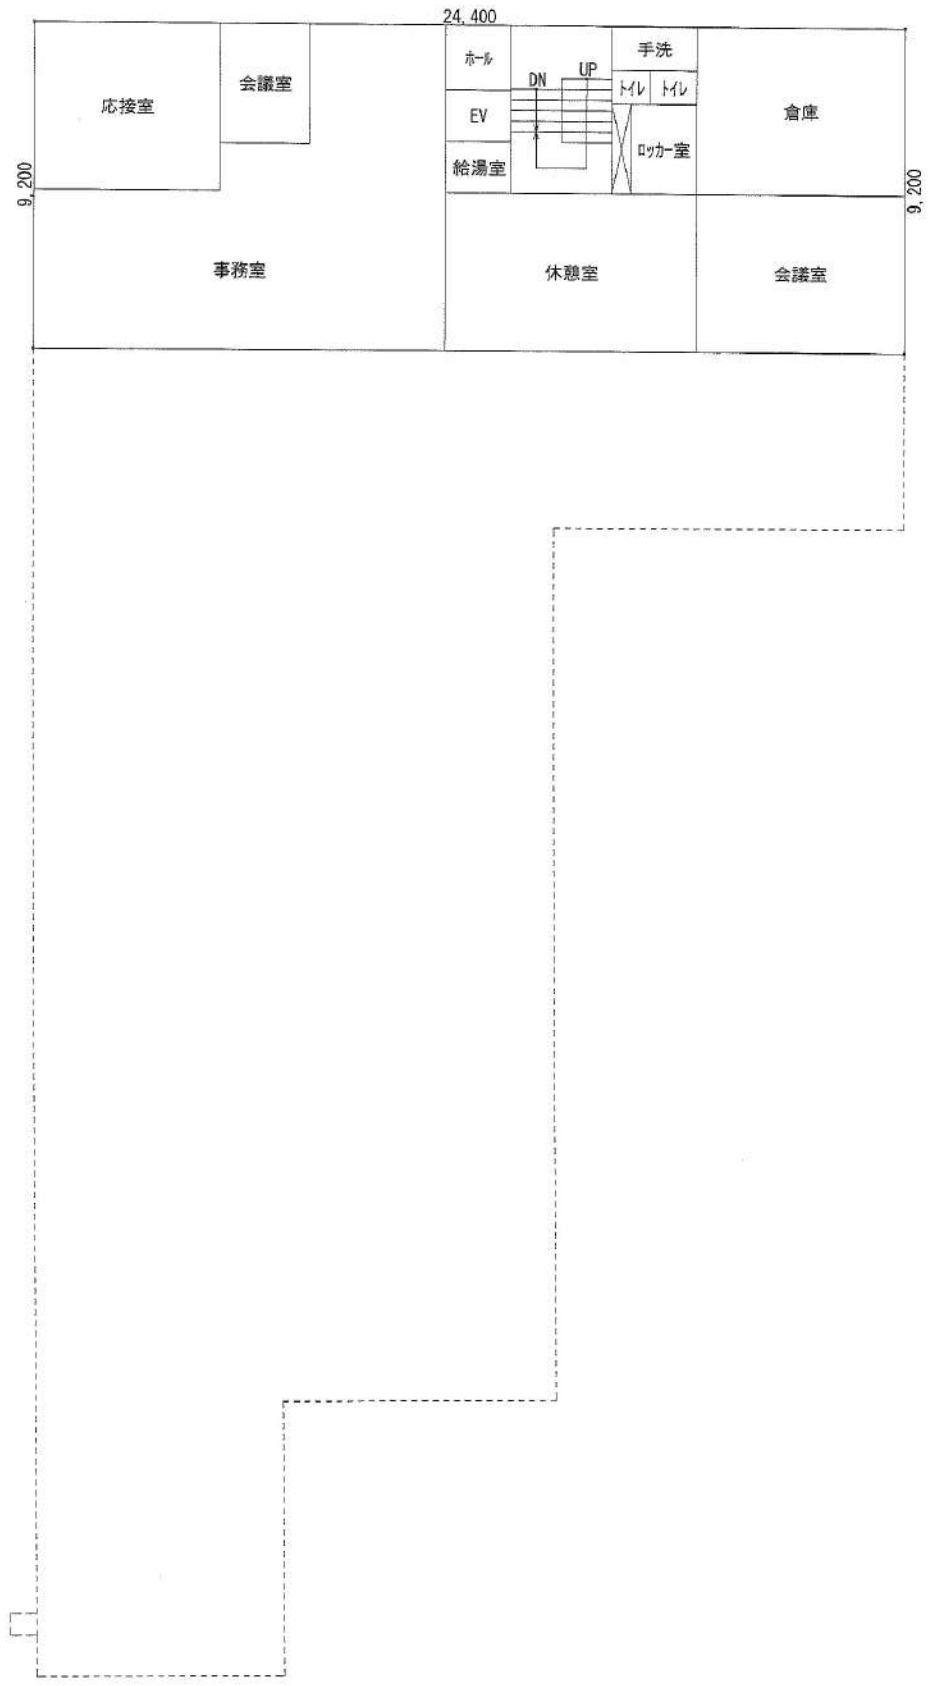

| | | | | | | | | |
|--------------------|----------------|-------|------|---------|-------|--------|------|--------|
| CONSTRUCTION-TITLE | DRAWING-TITLE | SCALE | DATE | PLANNER | CHECK | INAMER | MEMO | NUMBER |
| 福井県坂井市春江町西本坂丸 | 物件建設物 3階平面図 | 1/150 | | | | | | |

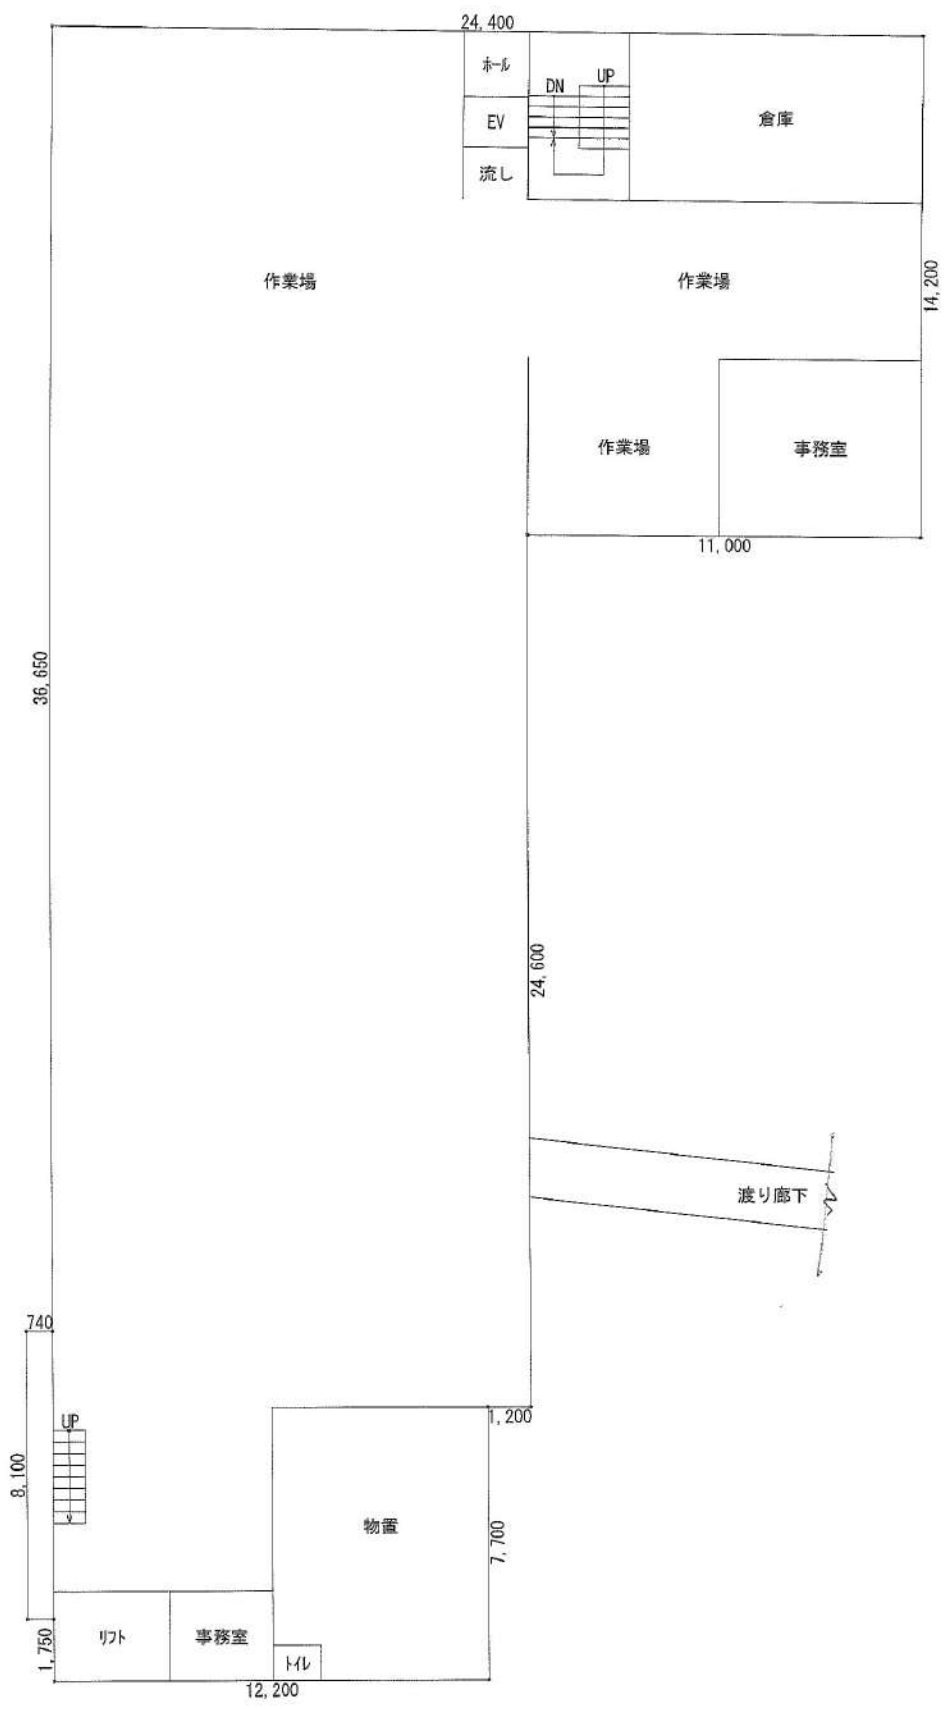

| | | | | | | | | |
|--------------------|-----------------|-------|-----------|---------|-------|--------|------|--------|
| CONSTRUCTION-TITLE | DRAWING-TITLE | SCALE | 製作・訂正DATE | PLANNER | CHECK | DRAWER | MEMO | NUMBER |
| 福井県坂井市春江町西木町丸 | 物件・建築物 4階平面図 | 1/150 | | | | | | |

